



**1° NIVEL**  
ESCALA 1/50

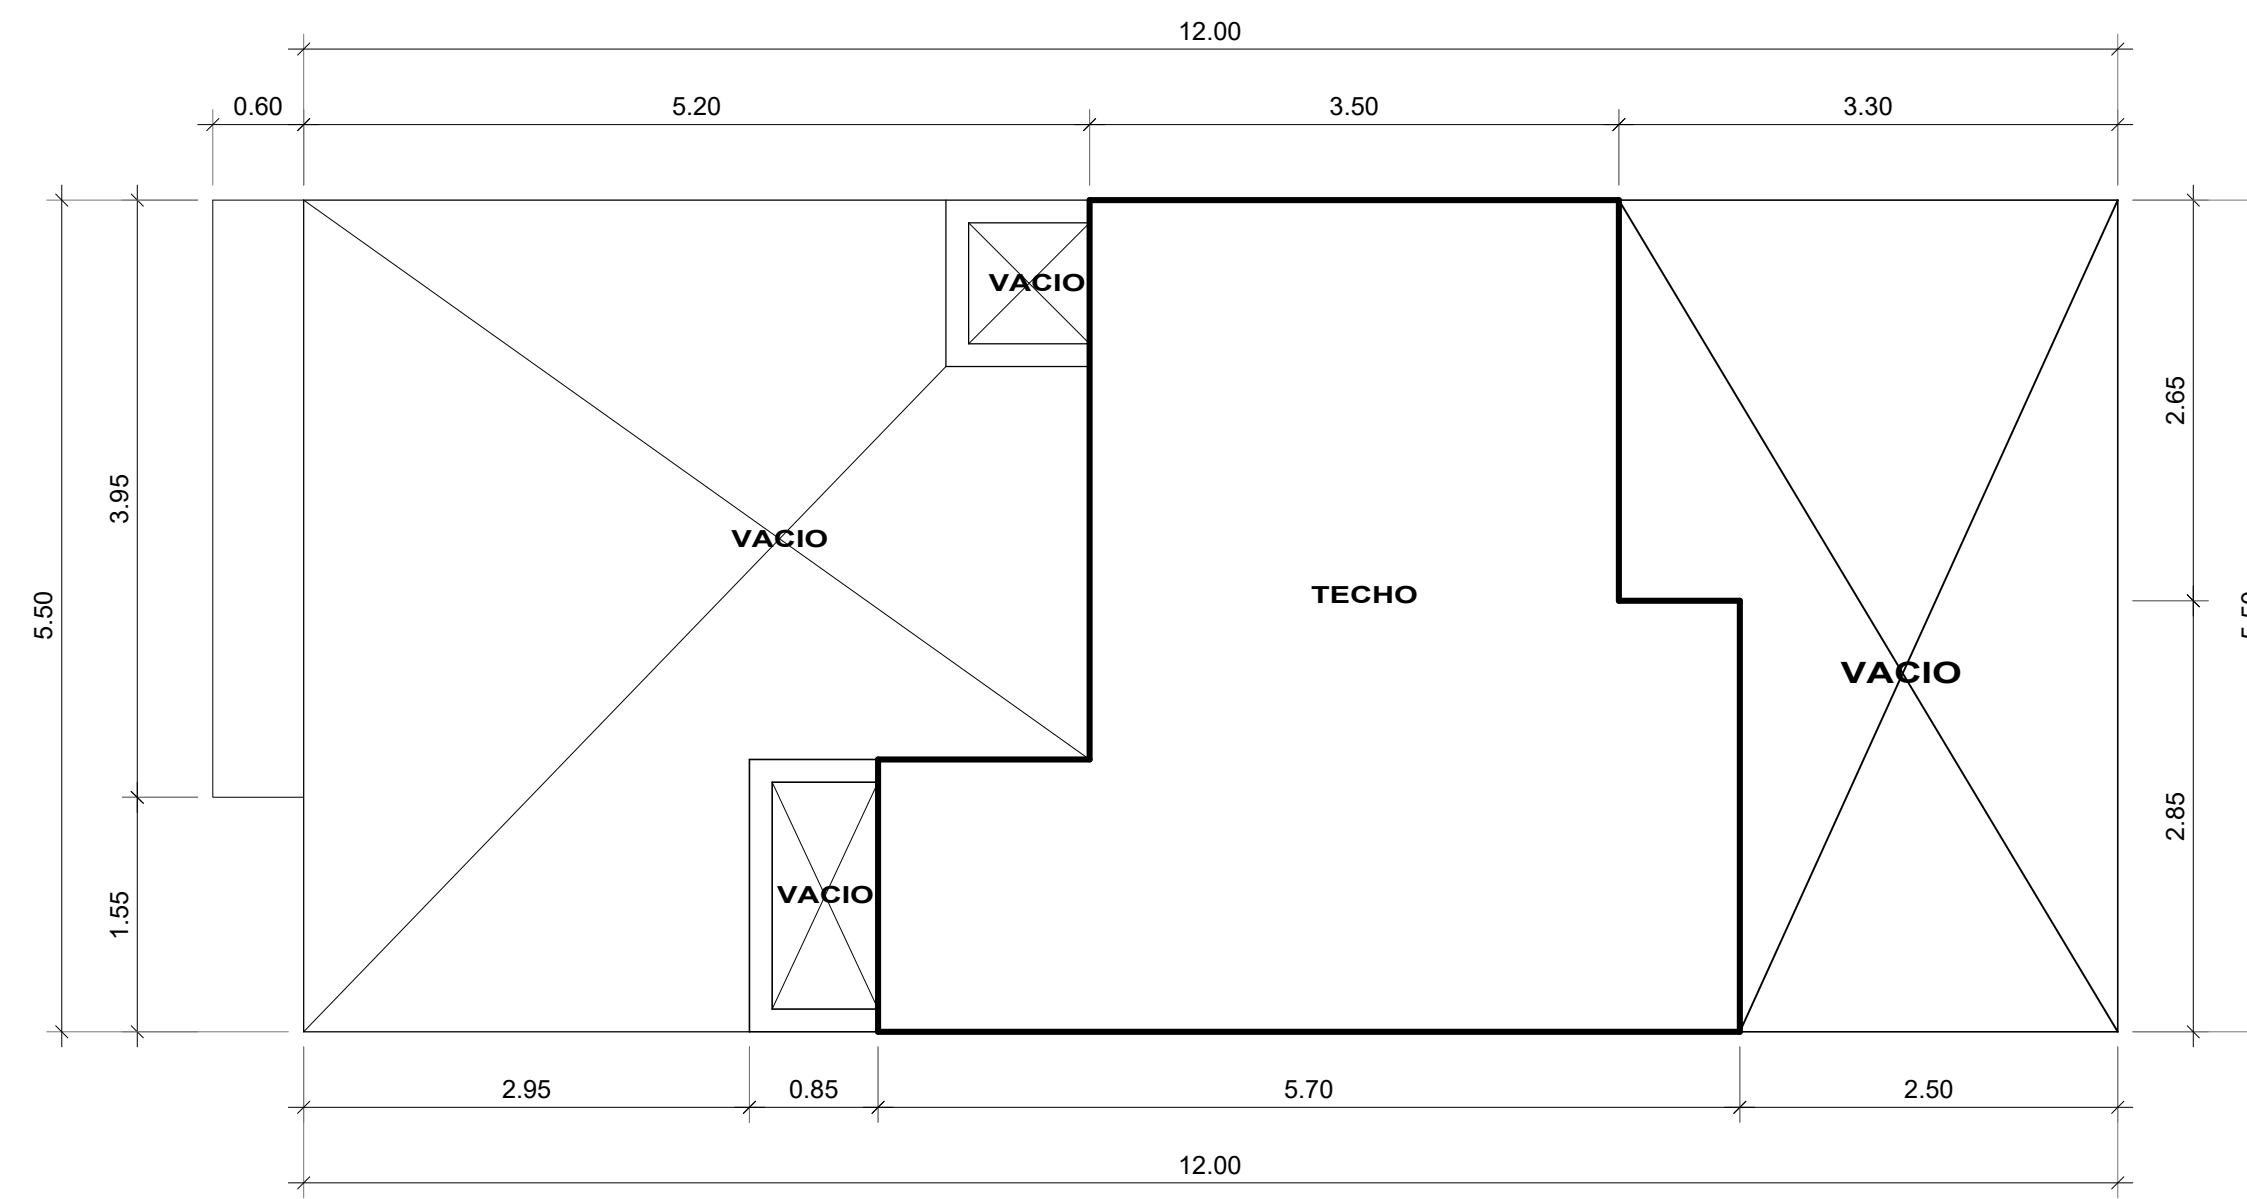


**TECHO**  
ESCALA 1/50

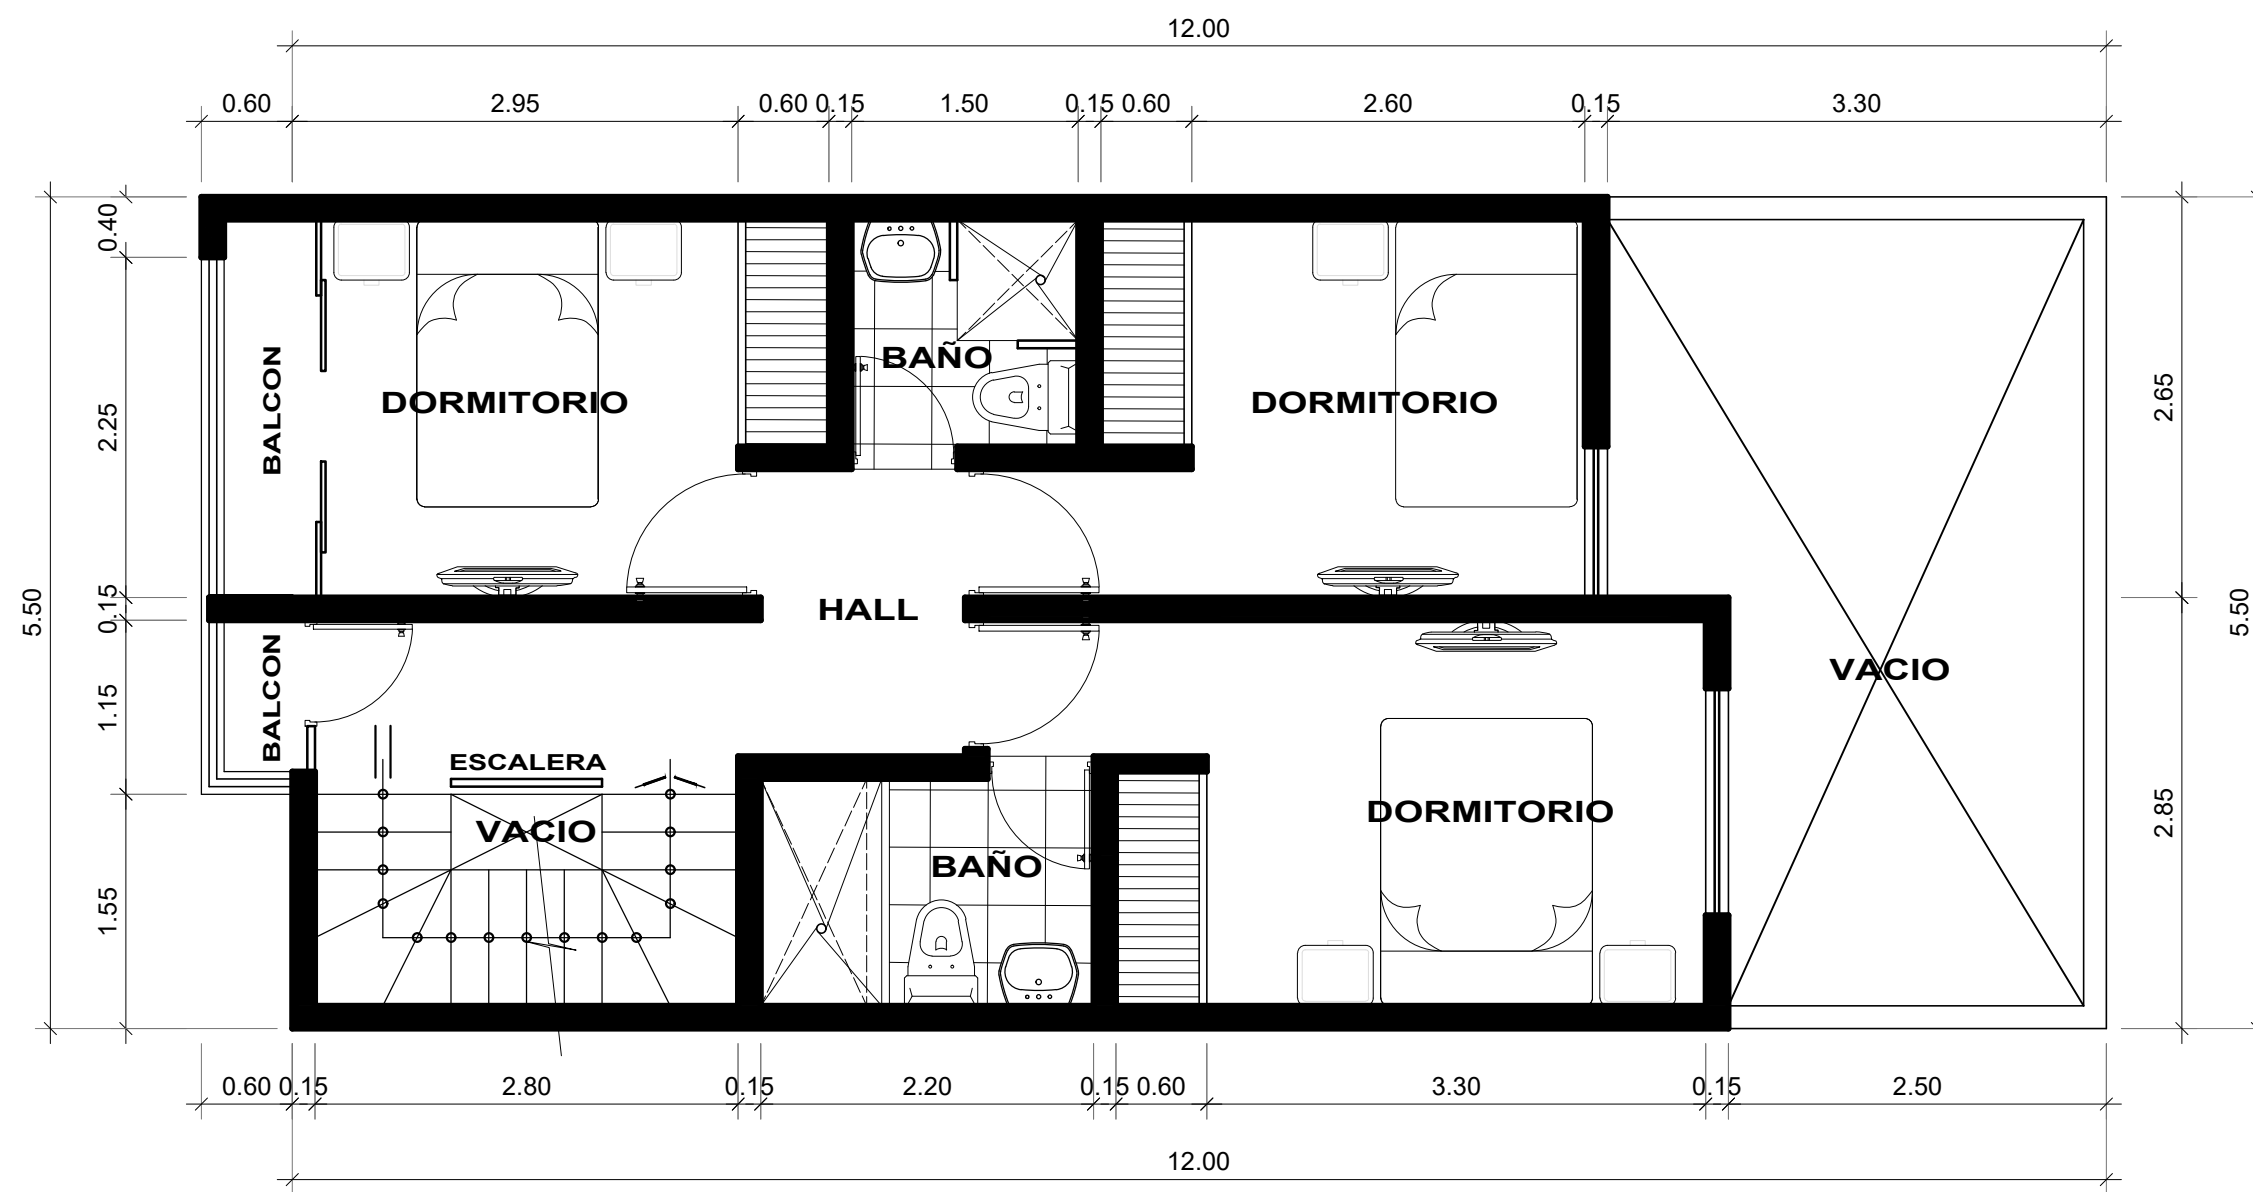

**2° NIVEL**  
ESCALA 1/50



**ELEVACION**  
ESCALA 1/50

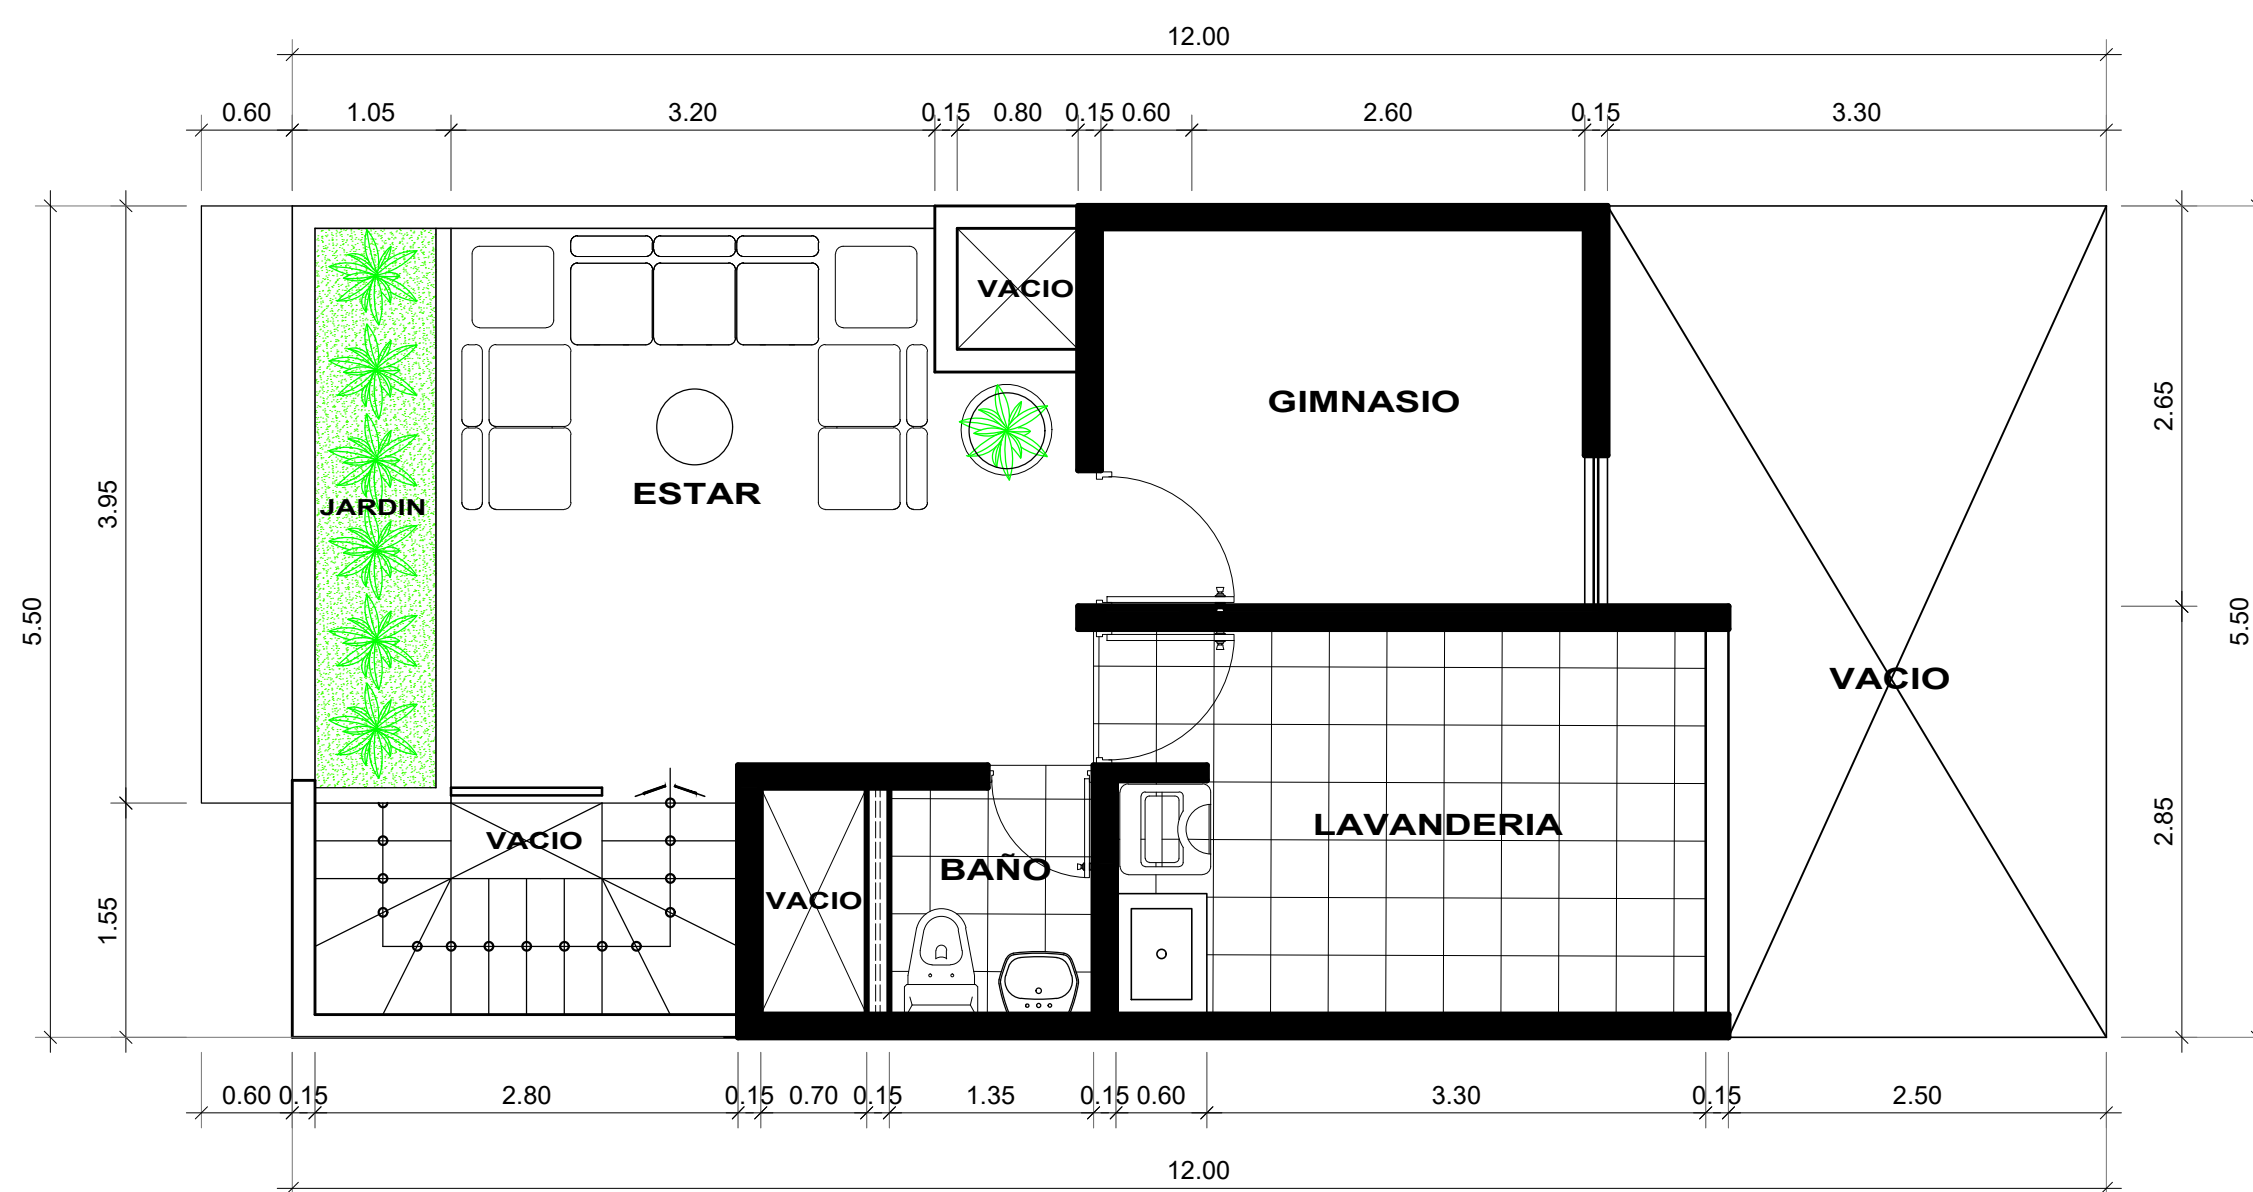

**AZOTEA**  
ESCALA 1/50